


**ORDENACIÓN ESTRUCTURAL
CLASIFICACIÓN DEL SUELO**

- Línea de Delimitación de Suelo Urbano
- - - Línea de Delimitación de Suelo Urbanizable
- Suelo Urbano
- Suelo Urbanizable
- Suelo No Urbanizable
- Línea de delimitación de categorías.
- SUELO URBANO**
- SUELO URBANO CONSOLIDADO
- ▨ SUELO URBANO NO CONSOLIDADO
- SUELO URBANIZABLE**
- ▨ SUELO URBANIZABLE SECTORIZADO
- ▨ SUELO URBANIZABLE NO SECTORIZADO
- SUELO NO URBANIZABLE
- SUELO NO URBANIZABLE

**AYUNTAMIENTO DE OSUNA
JUNTA DE ANDALUCÍA**
CONSEJERÍA DE MEDIO AMBIENTE Y ORDENACIÓN DEL TERRITORIO

AVANCE. PLAN GENERAL DE ORDENACIÓN URBANÍSTICA
DEL MUNICIPIO DE OSUNA (Sevilla).
ORDENACIÓN ESTRUCTURAL
SERIE E.U. - Clasificación del Suelo y Categorías. NÚCLEO URBANO

CLASIFICACIÓN DEL SUELO Y CATEGORÍAS.	Nº
	OE-1
Fecha: MARZO 2017	Escala: Edición: 1:4.000 10000
MARIO JOSÉ MAÑAS LÓPEZ Arquitecto e Ingeniero de C.C. y P.	JOSE MAÑAS LÓPEZ Arquitecto FERNANDO MAÑAS LÓPEZ Arquitecto

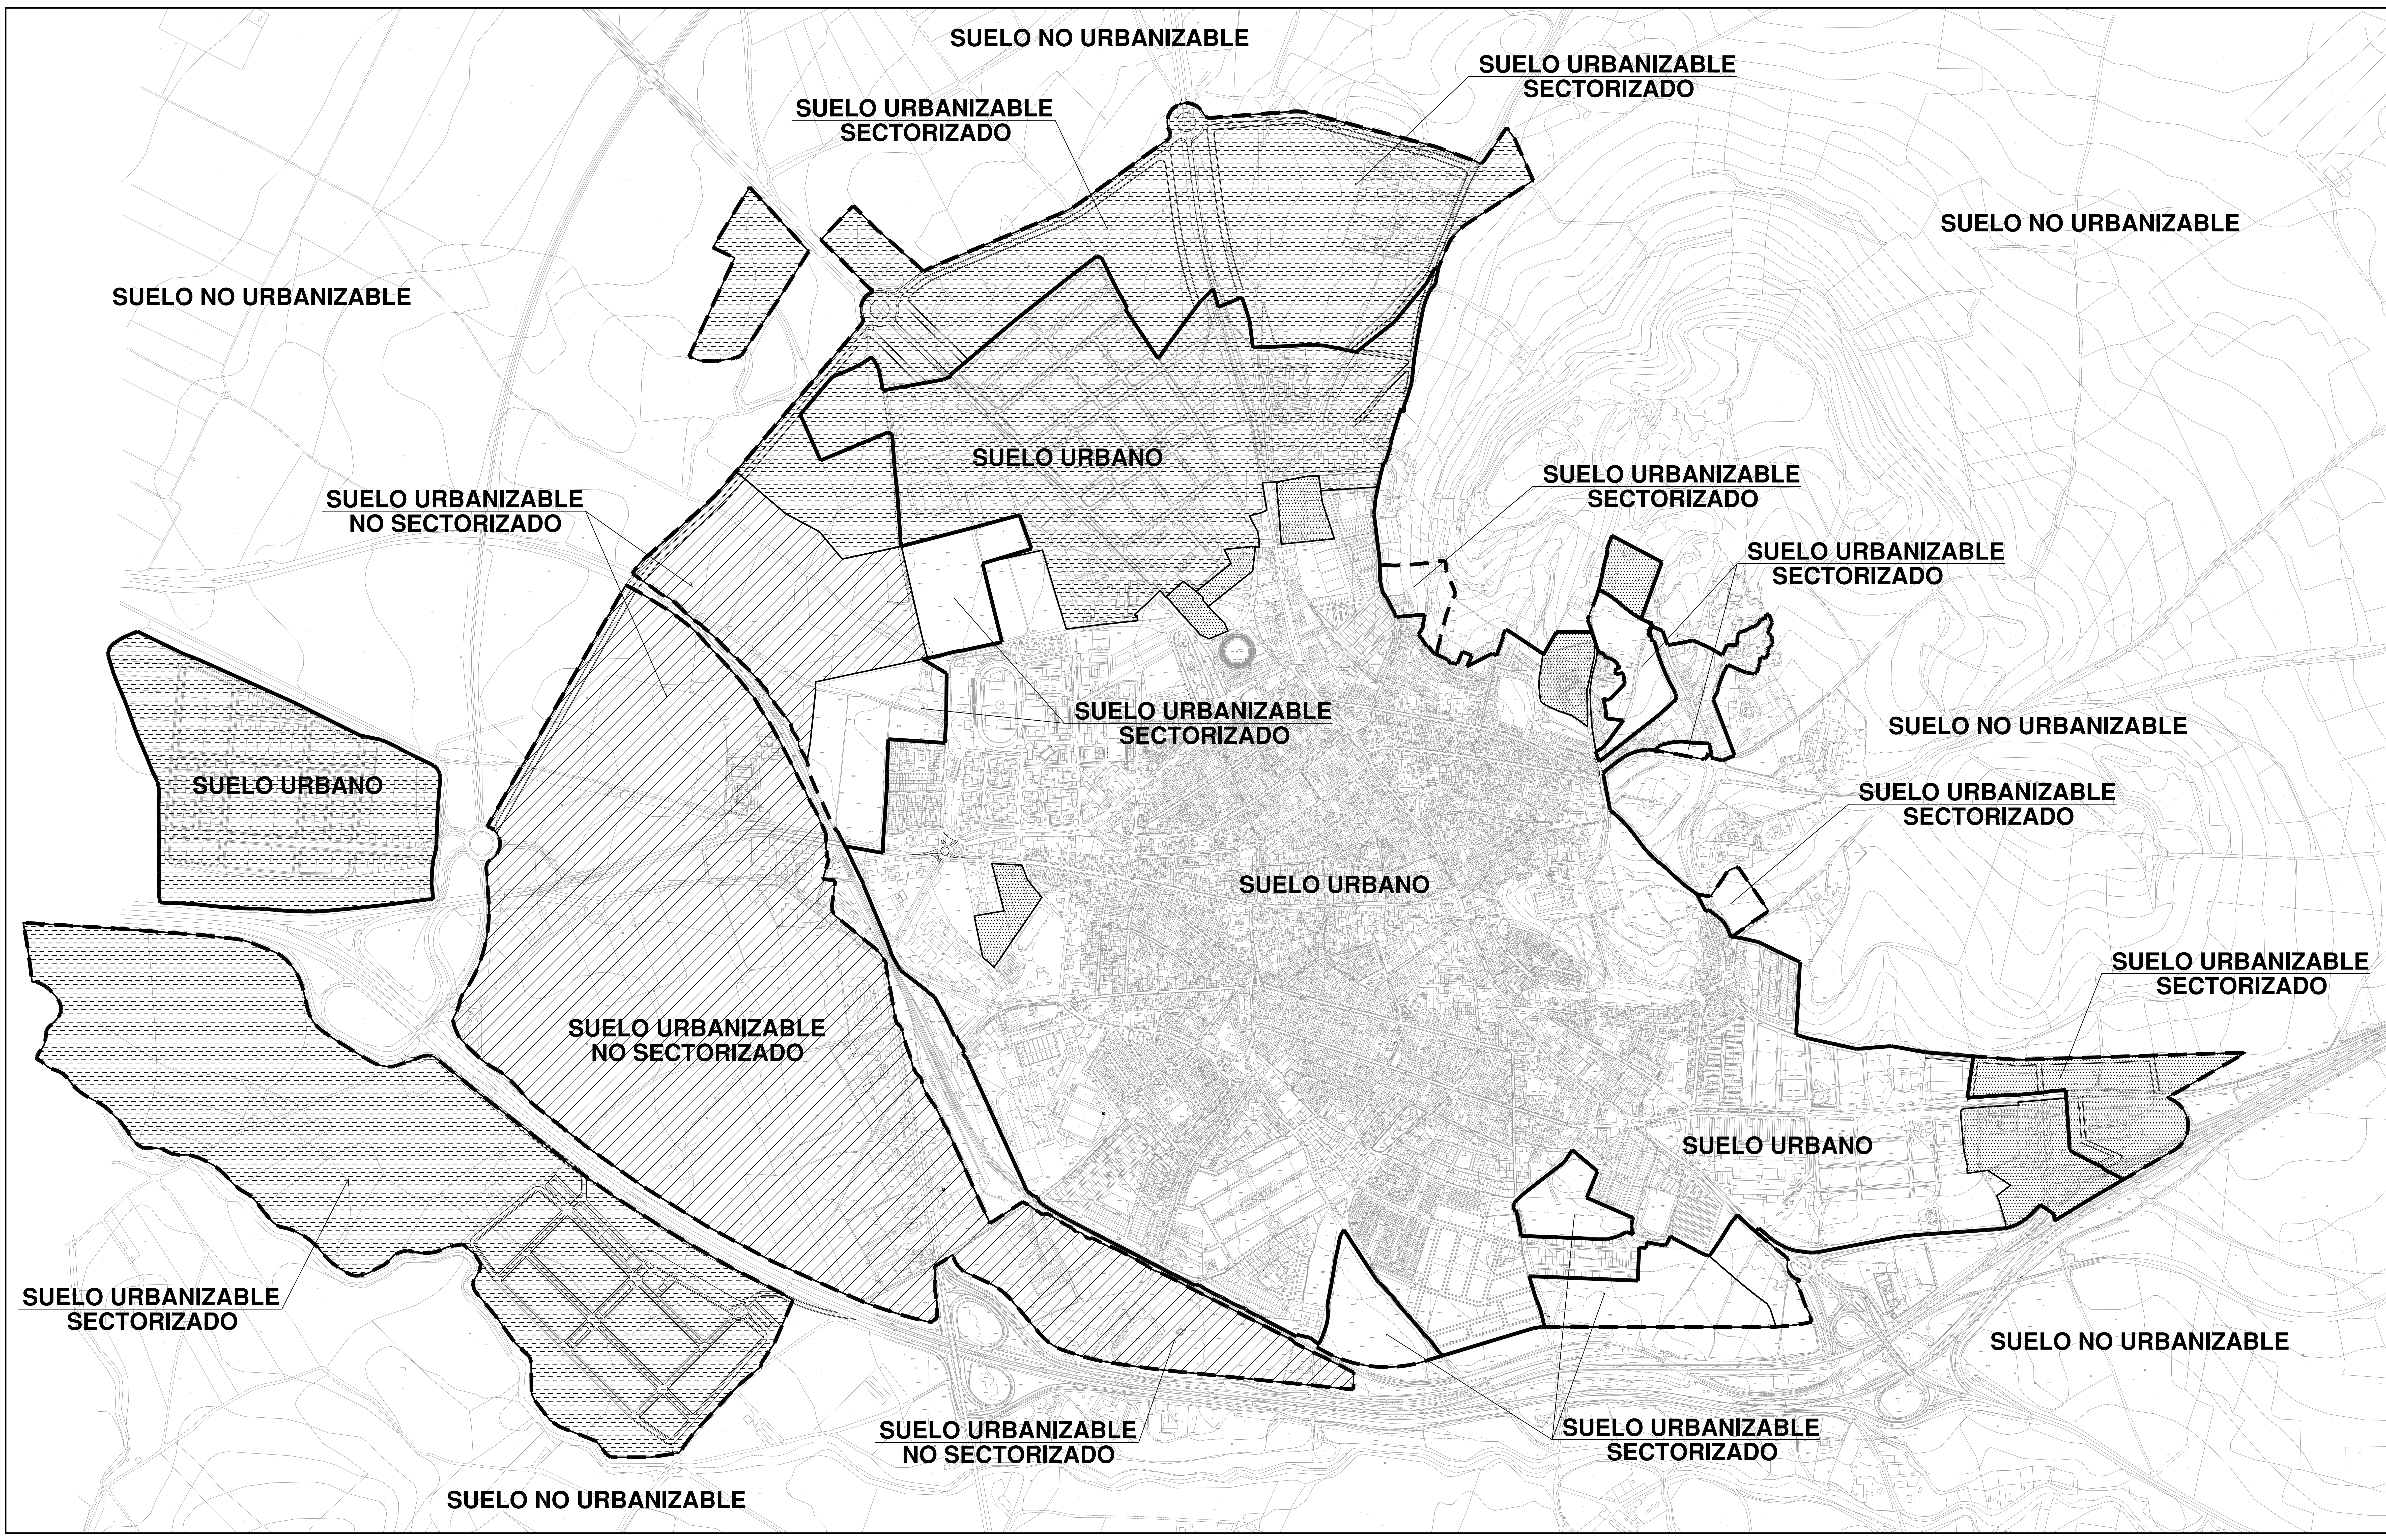

**ORDENACIÓN ESTRUCTURAL
ZONIFICACION**


- Línea de Delimitación de Suelo Urbano
- - - Línea de Delimitación de Suelo Urbanizable
- USOS GLOBALES**
- SUELO URBANO
 - USO GLOBAL RESIDENCIAL
 - ▨ USO GLOBAL INDUSTRIAL
 - ▩ USO GLOBAL TERCIARIO
- SUELO URBANIZABLE SECTORIZADO
 - USO GLOBAL RESIDENCIAL
 - ▨ Sectores Residenciales SR-1, SR-2, SR-3, SR-4, SR-5, SR-6 y SR-7
 - ▩ Sectores Industriales SI-1, SI-2, SI-3, SI-4, SI-5, SI-6, SI-7, SI-12 y SI-1
 - ▩ USO GLOBAL TERCIARIO
 - Sectores Terciarios ST-1, ST-2 y ST-3
- SUELO URBANIZABLE NO SECTORIZADO
 - ▨ USOS INCOMPATIBLES INDUSTRIAL Y TERCIARIO
- ASUNS-1 ASUNS-2 ASUNS-3 ASUNS-4

AYUNTAMIENTO DE OSUNA
JUNTA DE ANDALUCÍA
CONSEJERÍA DE MEDIO AMBIENTE Y ORDENACIÓN DEL TERRITORIO

AVANCE. PLAN GENERAL DE ORDENACIÓN URBANÍSTICA
DEL MUNICIPIO DE OSUNA (Sevilla).
ORDENACIÓN ESTRUCTURAL
SERIE E2. Zonificación. NÚCLEO URBANO

**CLASIFICACIÓN DEL SUELO
Y CATEGORÍAS, GESTIÓN,
EJECUCIÓN Y PROGRAMACIÓN.** Nº **OE-2**

Fecha: MARZO 2017 Escala: Edición: 1:4.000 10000
MARIO JOSÉ MAÑAS LÓPEZ JOSÉ MAÑAS LÓPEZ FERNANDO MAÑAS LÓPEZ
Arquitecto e Ingeniero de C.C. y P. Arquitecto Arquitecto

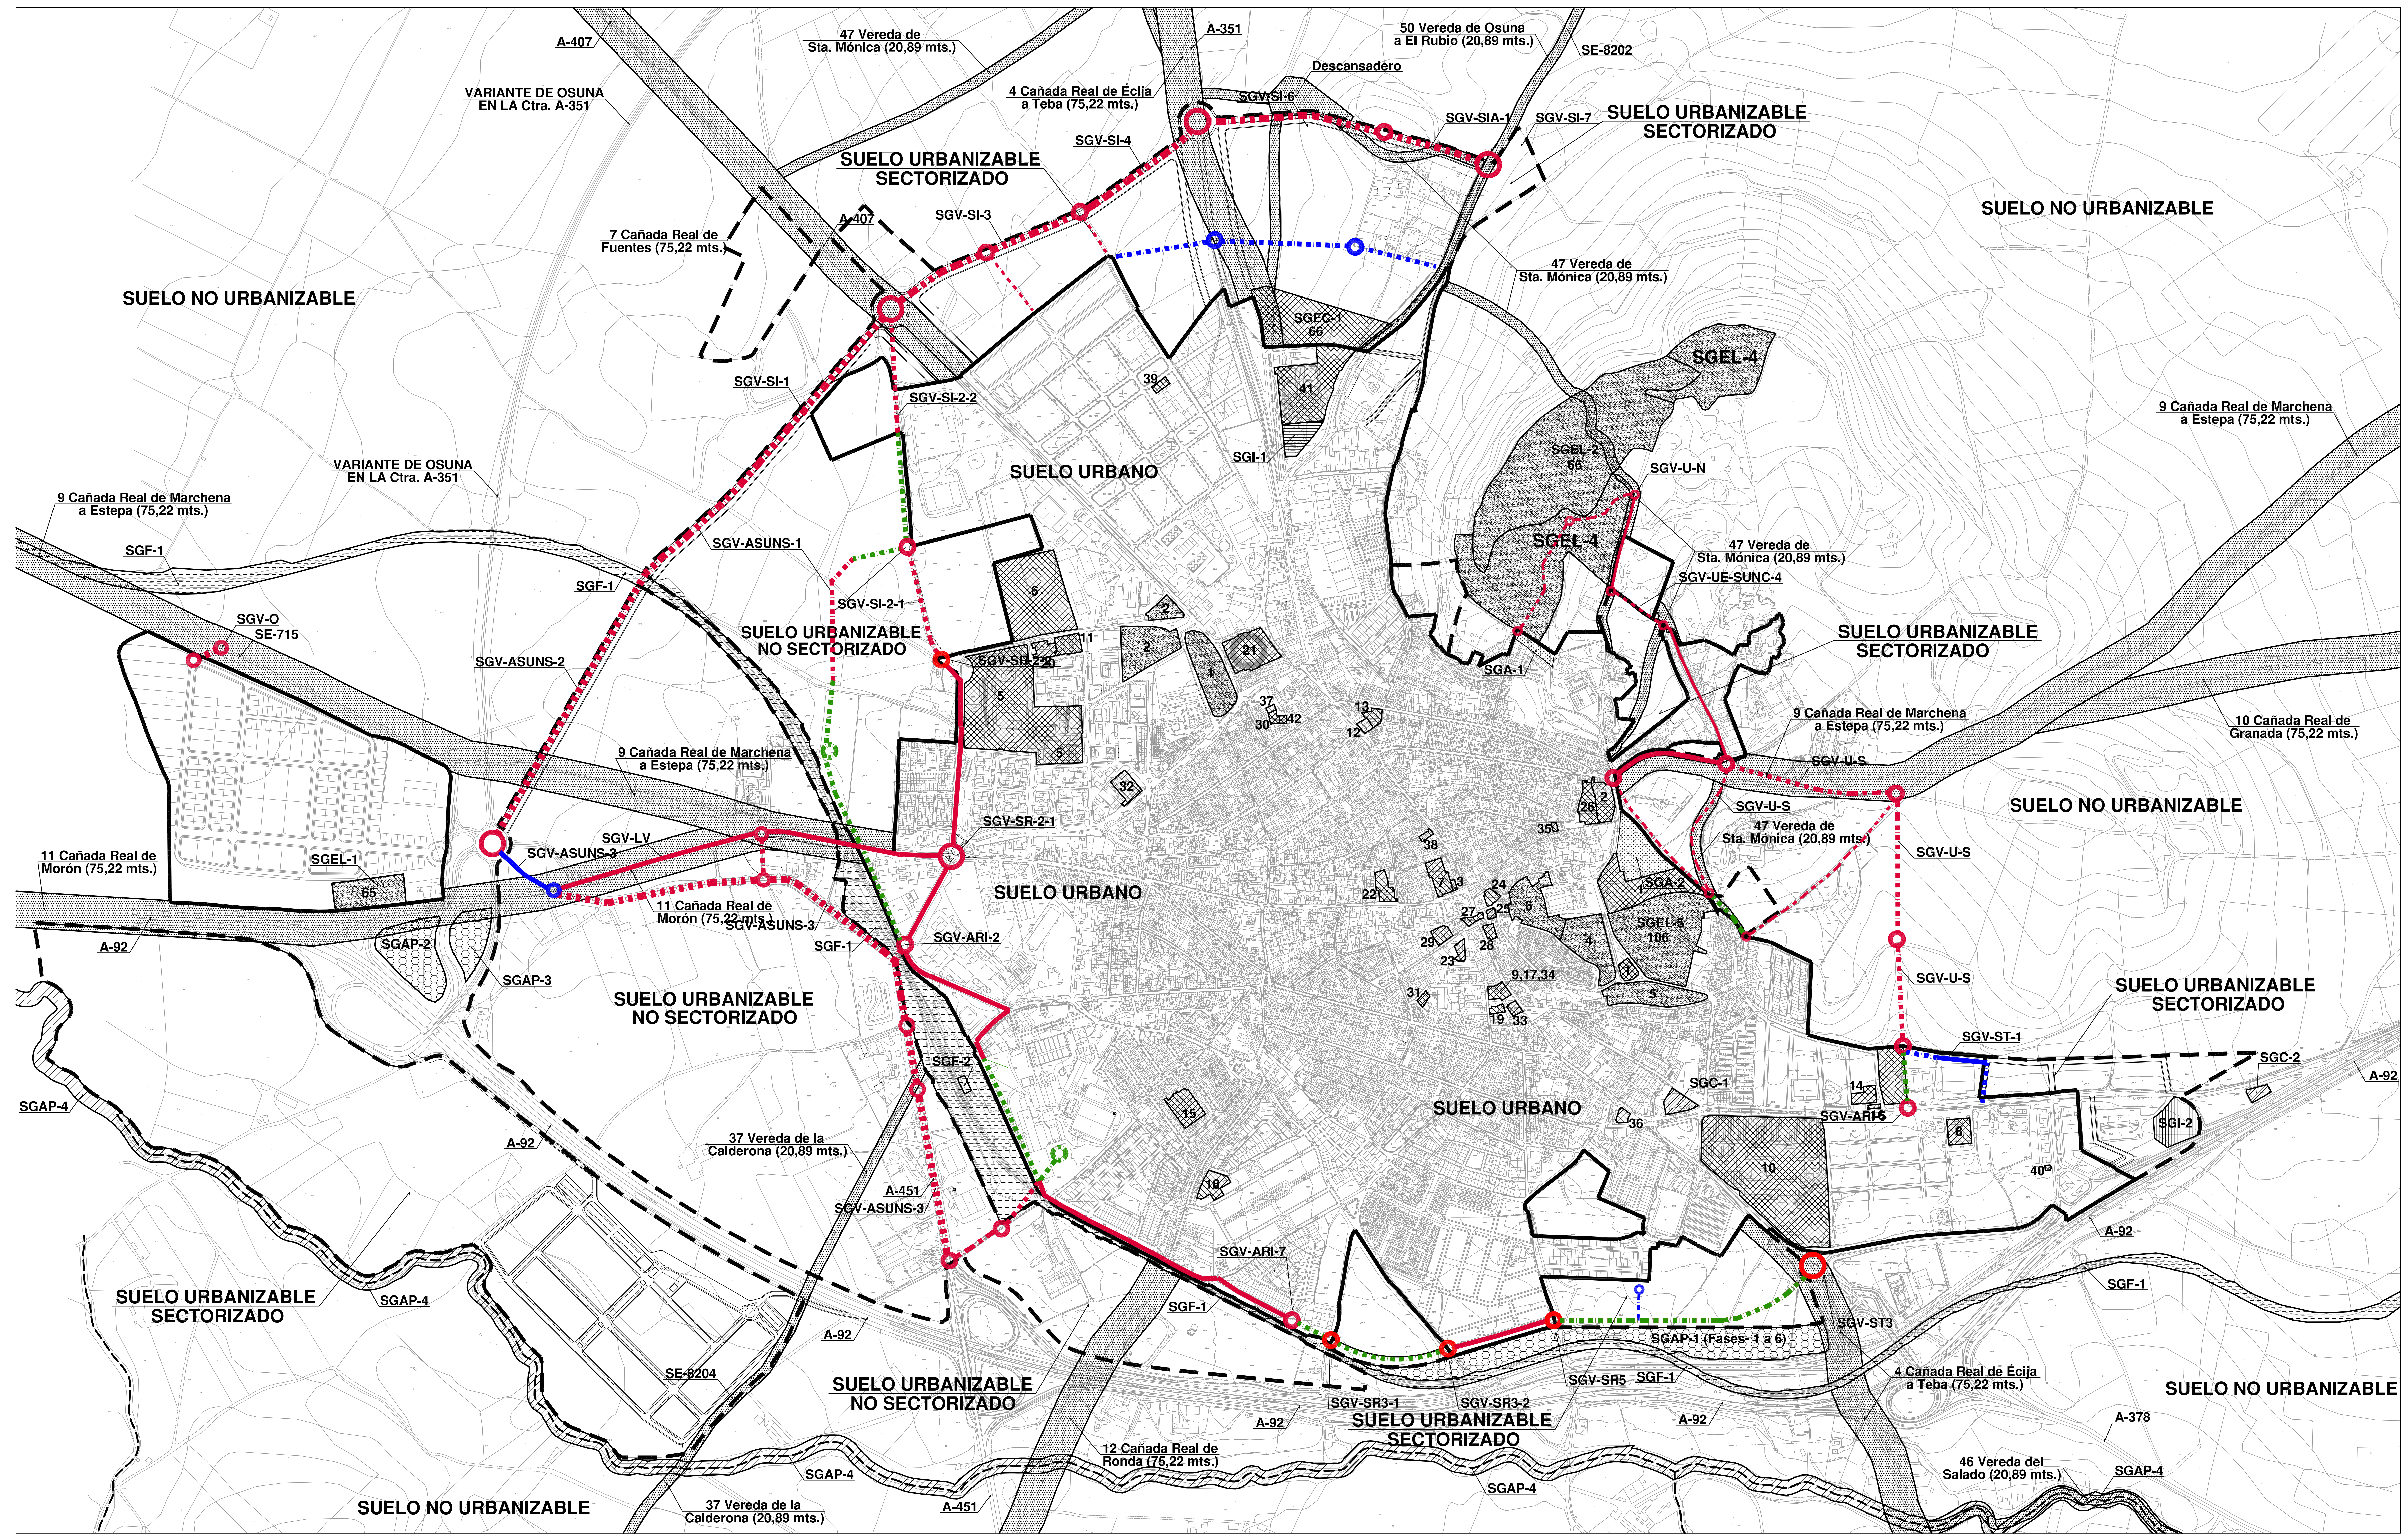

ORDENACIÓN ESTRUCTURAL

DOTACIONES

— Línea de Definición de Suelo Urbano
 - - Línea de Definición de Suelo Urbanizable

SISTEMAS GENERALES

SISTEMA GENERAL DE COMUNICACIONES E INFRAESTRUCTURAS

SISTEMA GENERAL VIARIO

SGV-ARI-2 SGV-ARI-5 SGV-ARI-7 SGV-SR2-1 SGV-SR2-2
 SGV-SR3-1 SGV-SR3-2 SGV-SR5 SGV-SH1 SGV-SH2
 SGV-SI-2 SGV-SI3 SGV-SI4 SGV-SI6 SGV-SI7
 SGV-SIA-1 SGV-ST1 SGV-ST3 SGV-ASUN1 SGV-ASUN2
 SGV-ASUN3 SGV-ASUN4 SGV-U-N SGV-U-S SGV-U

SISTEMA GENERAL DE ADECUACIÓN PASAJÍSTICA

DE MARGENES DE VIARIO
 SGAP-1 Fase 1 SGAP-1 Fase 2 SGAP-1 Fase 3 SGAP-1 Fase 4 SGAP-1 Fase 5
 SGAP-1 Fase 6 SGAP-2 SGAP-3

DE RIBERAS DEL ARROYO SALADO
 SGAP-4

SISTEMA GENERAL DE INFRAESTRUCTURAS

SGI-1 SGI-2 SGI-3 (En Plano OC-9T)

SISTEMA GENERAL DE COMUNICACIONES

SGC-1 SGC-2

SISTEMA GENERAL FERROVIARIO

SGF-1 SGF-2 SGF-3 (En Plano OC-9T) SGF-4 (En Plano OC-9T)

SISTEMA GENERAL DE APARCAMIENTOS

SGA-1 SGA-2

SISTEMA GENERAL DE ESPACIOS LIBRES

SISTEMA GENERAL DE ESPACIOS LIBRES

- Parque San Arcadio
- Rincón Ferial y Mercadillo
- Plaza Pepe "El Masador"
- Espacio Libre junto a Calle Caldereros
- Higueral Heno a Colegiata
- SGEL-1 en antiguo Pl.7
- SGEL-2 Parque de Buenavista
- SGEL-3 Parque de la Gomería (Ubicado en plano OC-9T)
- SGEL-4 Ampliación de Parque de Buenavista
- SGEL-5 Parque Colegiata Universidad

SISTEMA GENERAL DE EQUIPAMIENTO COMUNITARIO

SISTEMA GENERAL DE EQUIPAMIENTO COMUNITARIO

- Escuela Universitaria Francisco Maltono
- Colegio de Educación Especial Ntra. Sra. de la Merced
- Centro de Educación de Adultos
- Conservatorio Elemental de Música
- Pódeporo Municipal
- Campo de Fútbol
- Mercado Municipal
- Mercado de Entradas
- Centro de Salud
- Hospital Comarcal Virgen de la Merced
- Guardería Pública Gabriela Mistral
- Edificio Antiguo Hospital sede de los Servicios Sociales
- Residencia de Mayores F.O.A.M.
- Residencia Universitaria Francisco Maltono
- Residencia de Temporeros
- Casa Hogar Ermita del Humilladero
- Centro de Atención al Drogodependiente
- Centro Ocupacional "Nuevo Pato"
- Centro de Día de Mayores
- Escuela Taller "Antiguo Matadero"
- Plaza de Toros
- Casa de la Cultura
- Centro de Educación de Profesores
- Teatro "Alvarez Quintero"
- Museo Arqueológico
- Convento de la Merced
- Ayuntamiento

RED VIARIA PÚBLICA

Red viaria urbana
 Red de carreteras
 Red Ferroviaria

RED HIDROGRÁFICA

AFECCIONES:

- - - - - Ríos y Arroyos; Cauces y franjas laterales como Zona de Servidumbre de 5 metros de anchura para uso público.

VÍAS PECUARIAS

Vías Pecuarias (Ancho Logal)

INFORMACIÓN COMPLEMENTARIA: VIARIO

— S.G.V. DE NUEVA CREACIÓN
 — S.G.V. EXISTENTE A MEJORAR
 — S.G.V. DE NUEVA CREACIÓN, TRAZADO ORIENTATIVO.
 — VIARIO LOCAL, TRAZADO VIRGULANTE
 — VIARIO LOCAL, TRAZADO ORIENTATIVO

AYUNTAMIENTO DE OSUNA
JUNTA DE ANDALUCÍA
 CONSEJERÍA DE MEDIO AMBIENTE Y ORDENACIÓN DEL TERRITORIO

AVANCE. PLAN GENERAL DE ORDENACIÓN URBANÍSTICA DEL MUNICIPIO DE OSUNA (Sevilla).

ORDENACIÓN ESTRUCTURAL

SGE 02: Ordenación y Sistema de Gestión Urbana. NÚCLEO URBANO

DOTACIONES Y BIENES DE DOMINIO PÚBLICO

Nº **OE-3**

Fecha: MARZO-2017 Escala: Edición: 1:4000 10000

MAESTRO: JOSÉ MARIAS LÓPEZ Arquitecto e Ingeniero de C.C. y P. JOSÉ MARIAS LÓPEZ Arquitecto FERNANDO MARIAS LÓPEZ Arquitecto